


4 ZI - WOHNUNG
BRUTTO 105 m²

2 1/2 ZI - WOHNUNG
BRUTTO 85 m²

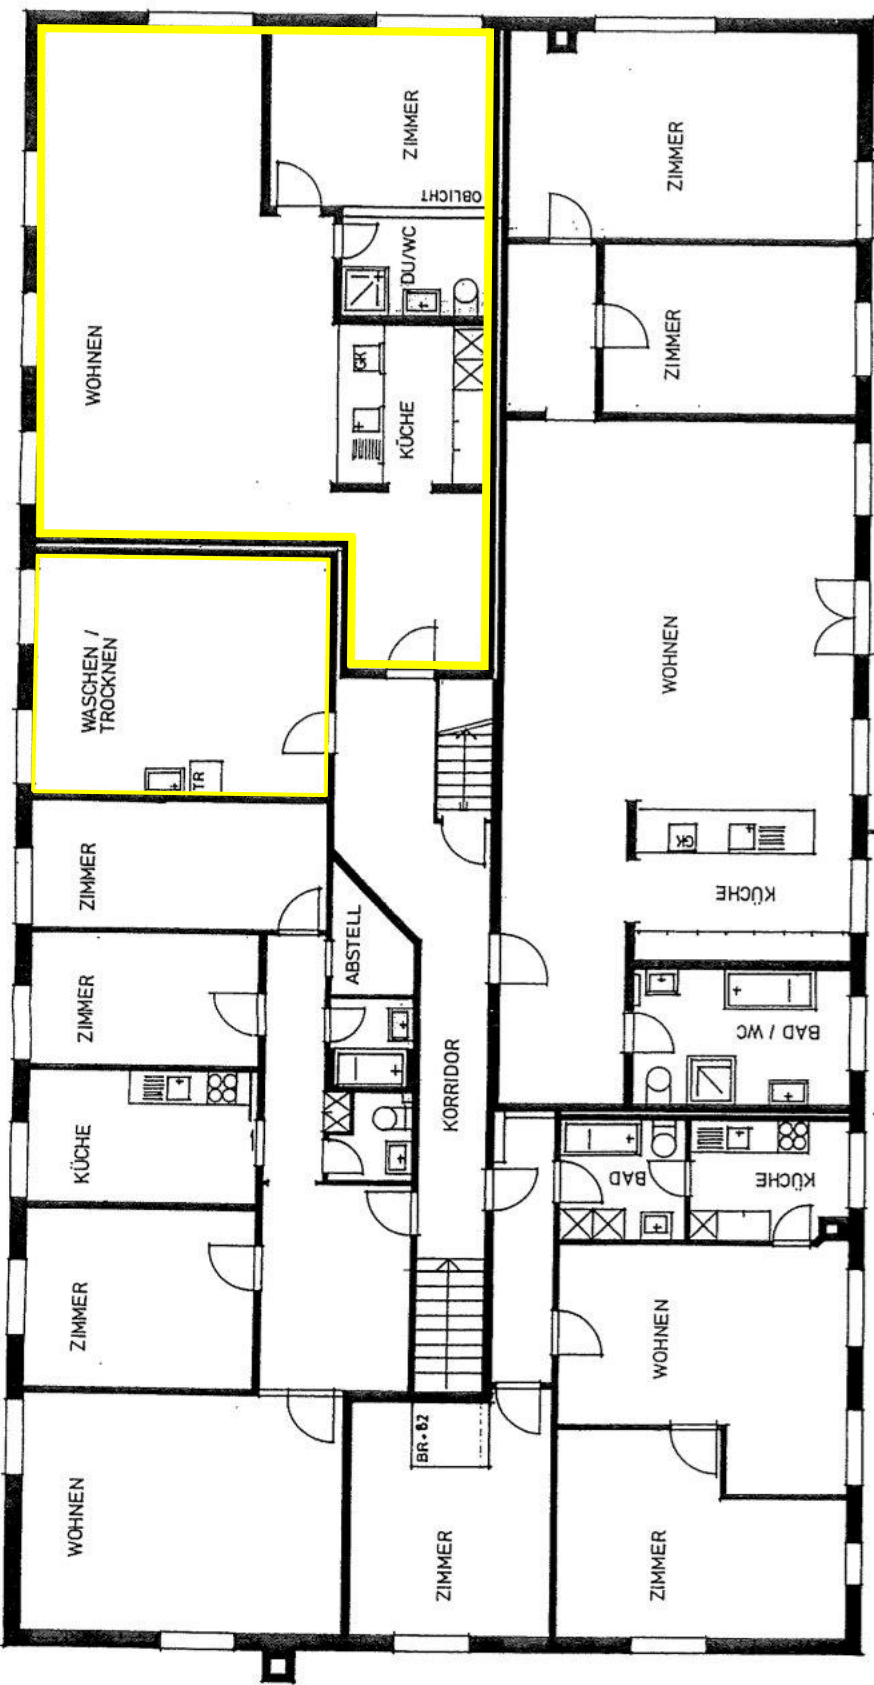

3 ZI - WOHNUNG
BRUTTO 77 m²

3 1/2 ZI - WOHNUNG
BRUTTO 132 m²

OBWALDNER KANTONALBANK, POSTFACH, 6061 SARNEN
GESCHÄFTS- UND WOHNHAUS PARZ. 553, TURINERRIED, 6074 GISWIL

01253

GR. A4

04 2. OBERGESCHOSS

1:100

KURT KELLER
BRÜNIGSTRASSE 62 6074 GISWIL
TEL. 041-675 22 21 FAX 041-675 17 79

Ke BAU - BERATUNG
- LEITUNG

DAT. 15.09.00
GEZ. Ke